



1 CORTE B
AUDITÓRIOS
ESCALA 1:200

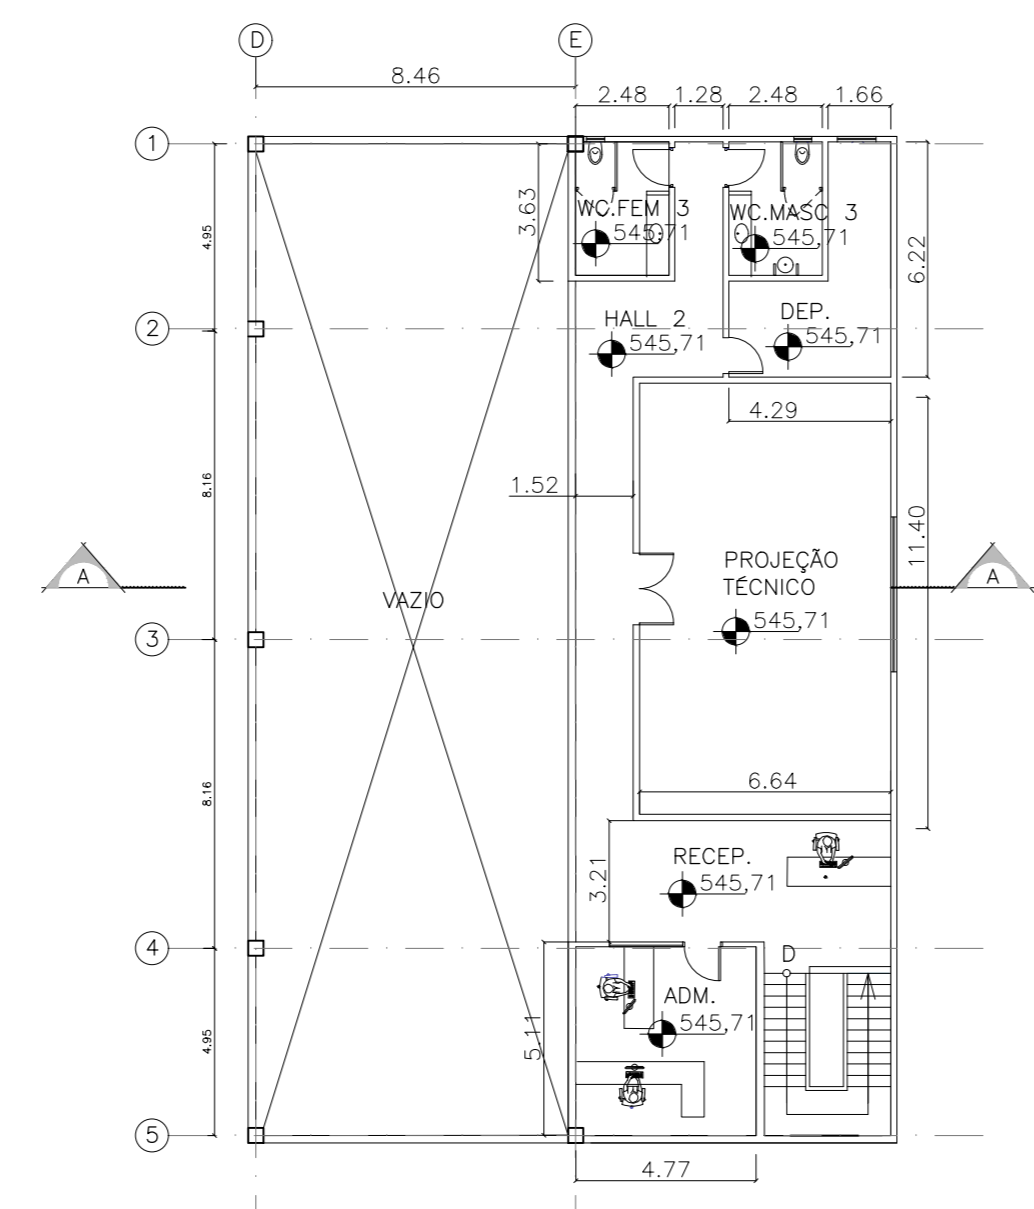


2 MEZANINO
AUDITÓRIO 2
ESCALA 1:200

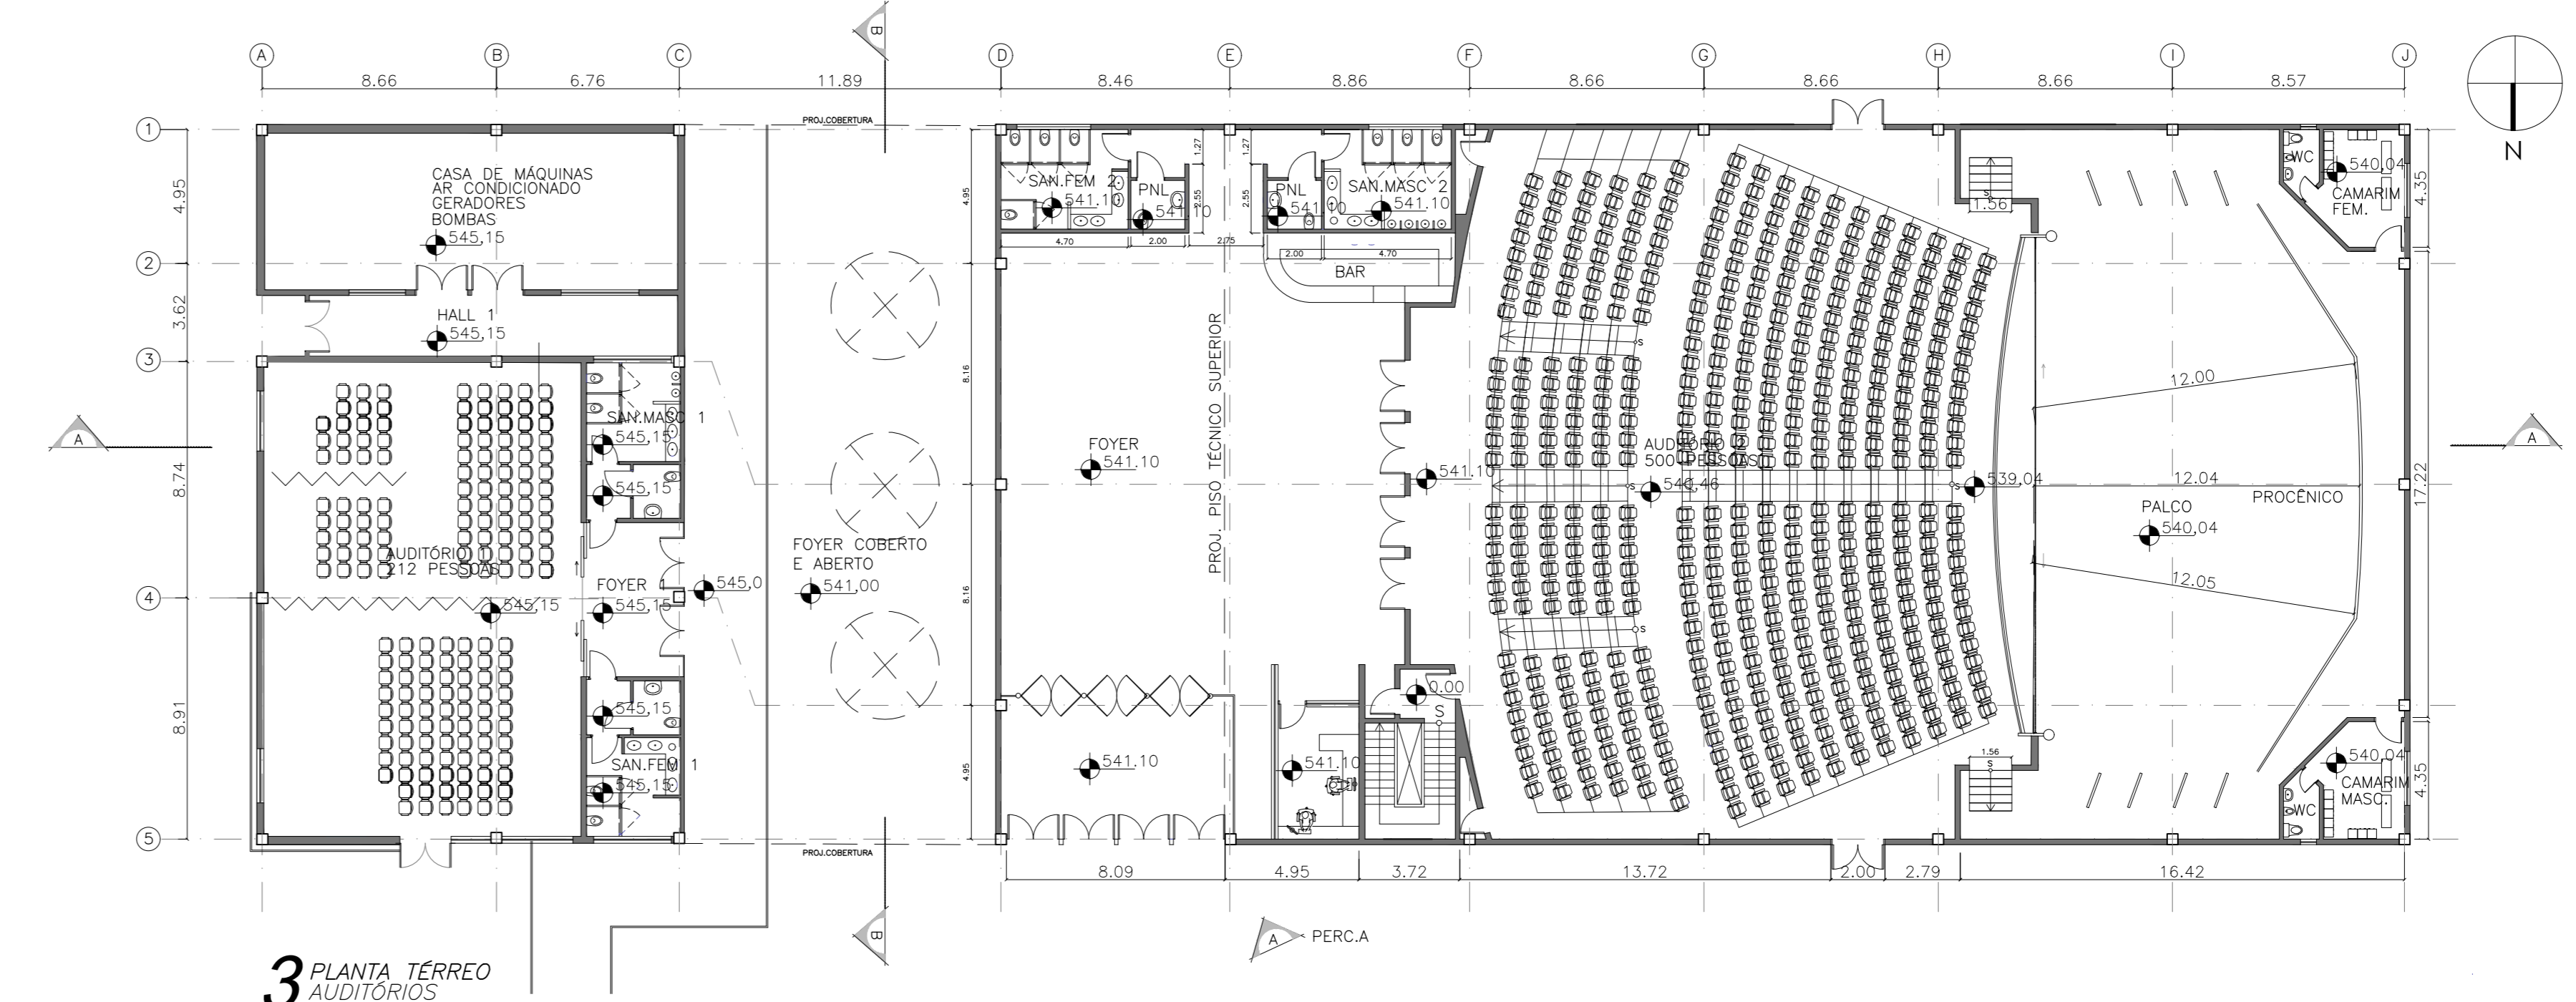


3 PLANTA TERREO
AUDITÓRIOS
ESCALA 1:200



4 PERSPECTIVA A
AUDITÓRIOS
S/ESCALA

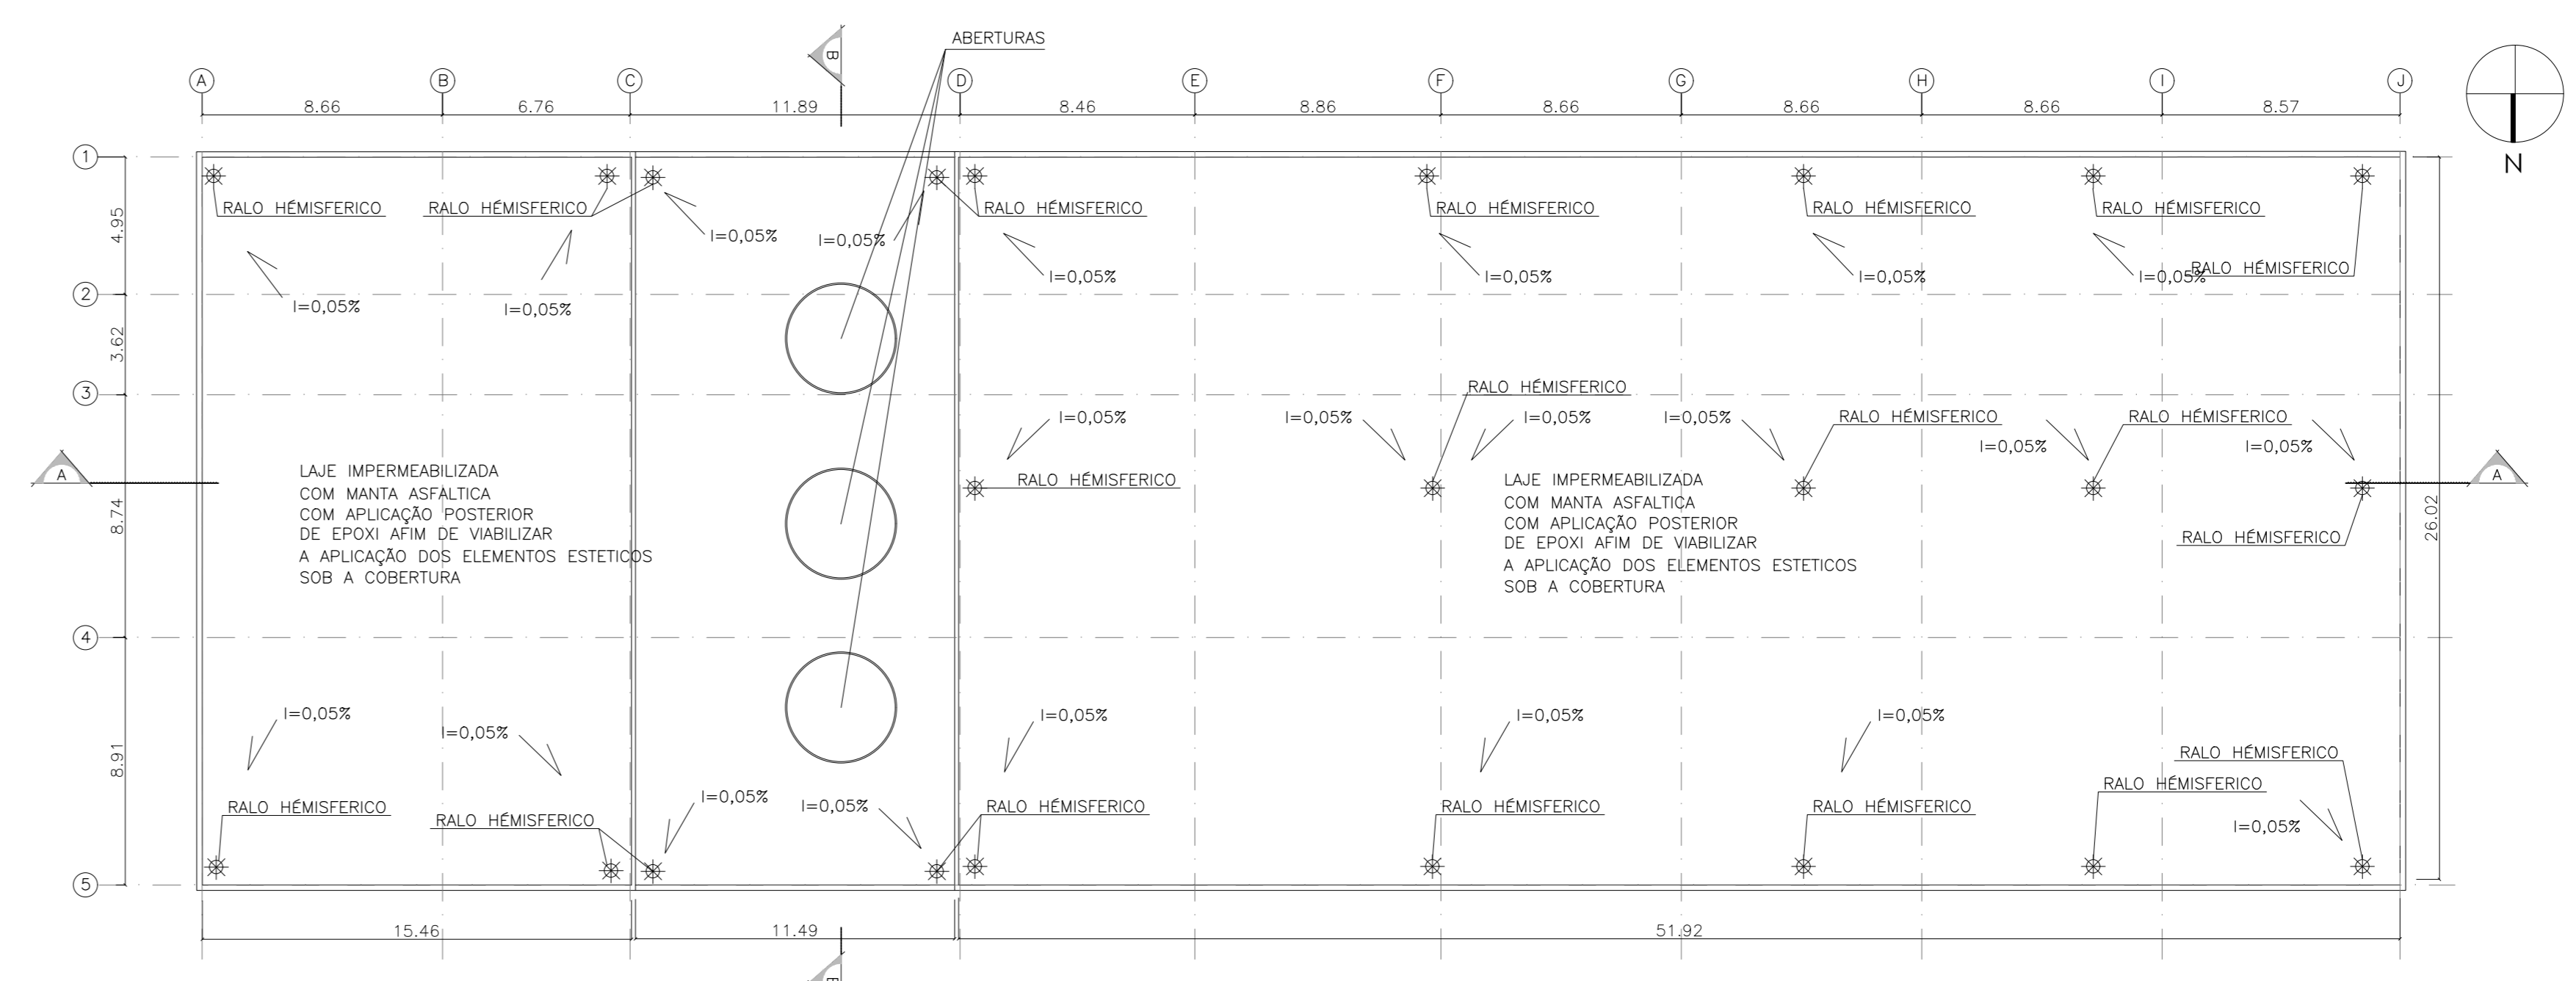


5 PLANTA COBERTURA
AUDITÓRIOS
ESCALA 1:200

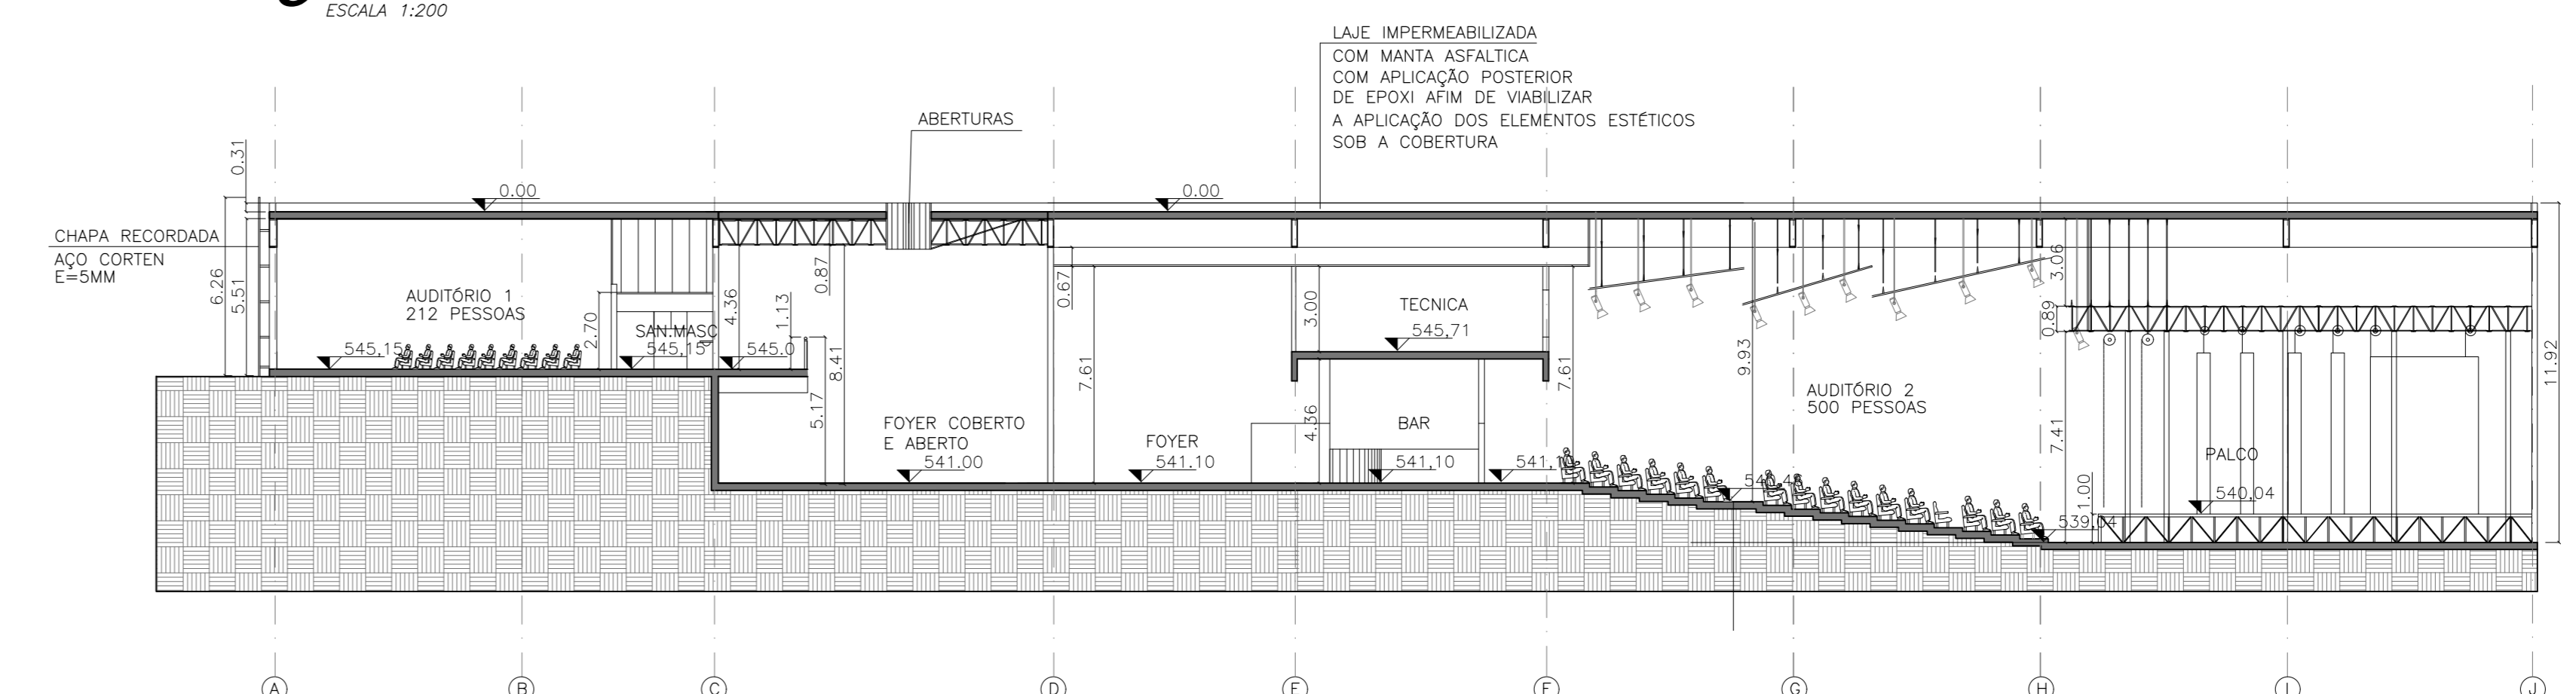

6 CORTE A
AUDITÓRIOS
ESCALA 1:200

TABELA DE ÁREA	
AMBIENTE	ÁREA(M ²)
AUDITÓRIO 1	205,47
SAN.FEM 1	19,99
SAN.MASC 1	19,99
HALL 1	30,59
CASA DE MÁQUINAS AR. COND. GERADORES BOMBAS	87,06
FOYER COBERTO E ABERTO	305,72
FOYER	297,21
SAN.FEM 2	24,78
SAN.MASC 2	24,91
AUDITÓRIO 2	536,10
PALCO	354,09
CAMARIM MASC	16,50
CAMARIM FEM.	16,50
CIRCULAÇÃO HORIZONTAL	42,20
ADM	23,75
PROJEÇÃO TÉCNICA	75,75
SAN.FEM 3	8,67
SAN.MASC 3	8,67
DEP.	16,99
HALL 2	37,20
ÁREA TOTAL CONSTRUÍDA TERREO	2131,44
ÁREA TOTAL CONSTRUÍDA MEZANINO (AUDITÓRIO 2)	231,50

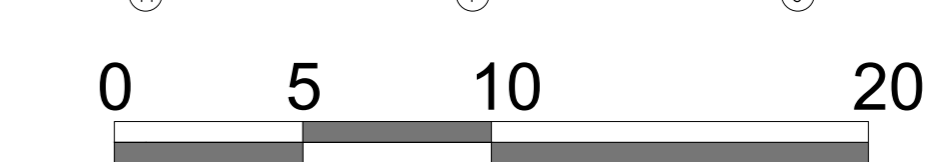

PREFEITURA MUNICIPAL de RIBEIRÃO PRETO - SP

PROJETO	ANTEPROJETO ARQUITETÔNICO PARA O CENTRO ADMINISTRATIVO	Folha nº	07
CONCURSO	CONCURSO 001/2018	Código de Inscrição	CA258
TÍTULO	AUDITÓRIOS		