





1 PERSPECTIVA DO COWINGO ARQUITETÔNICO  
SUA ESCALA



2 PERSPECTIVA DO COWINGO ARQUITETÔNICO  
SUA ESCALA

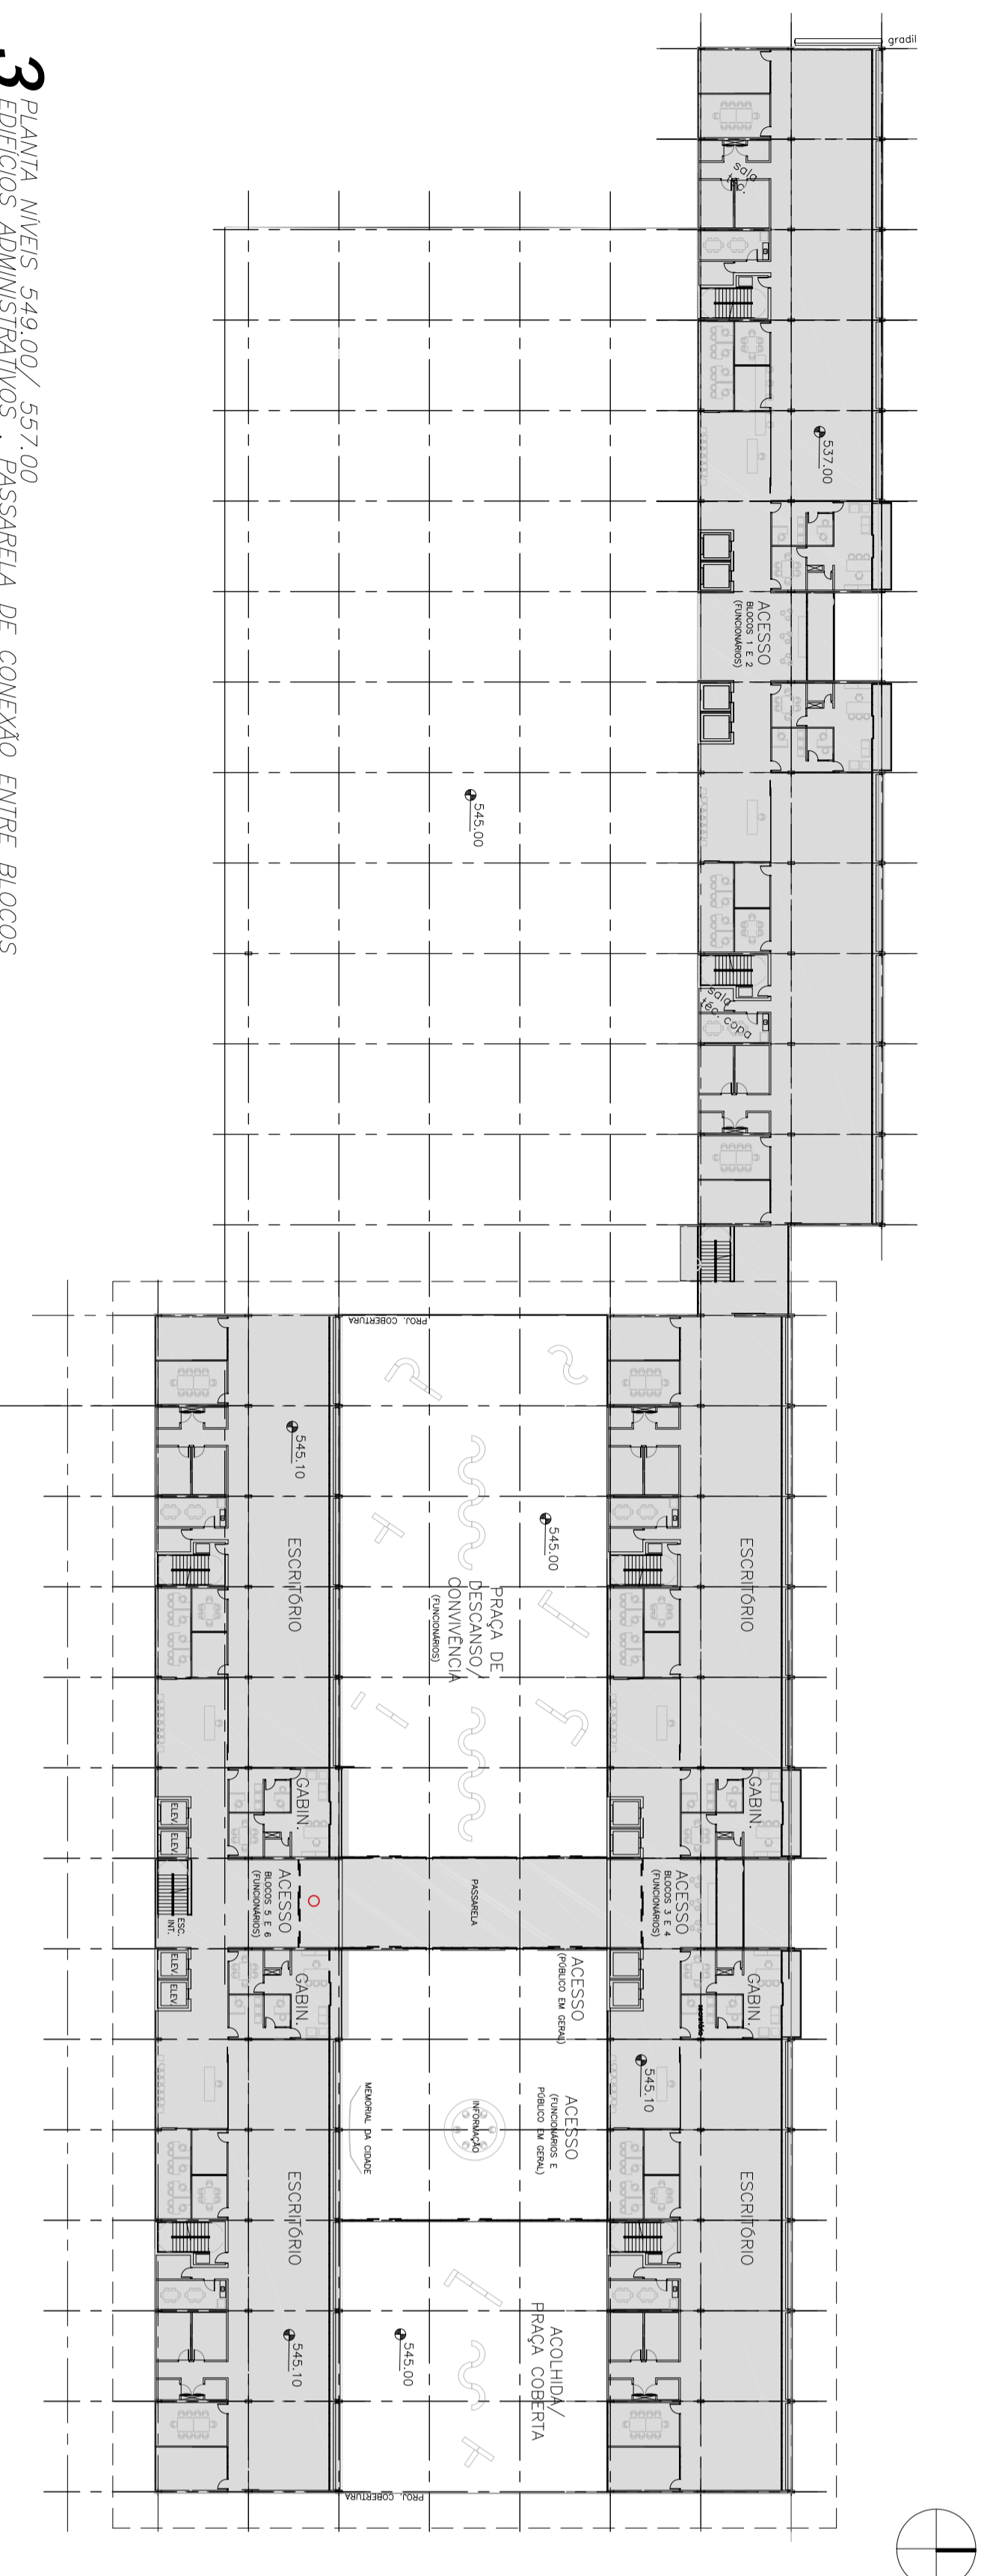


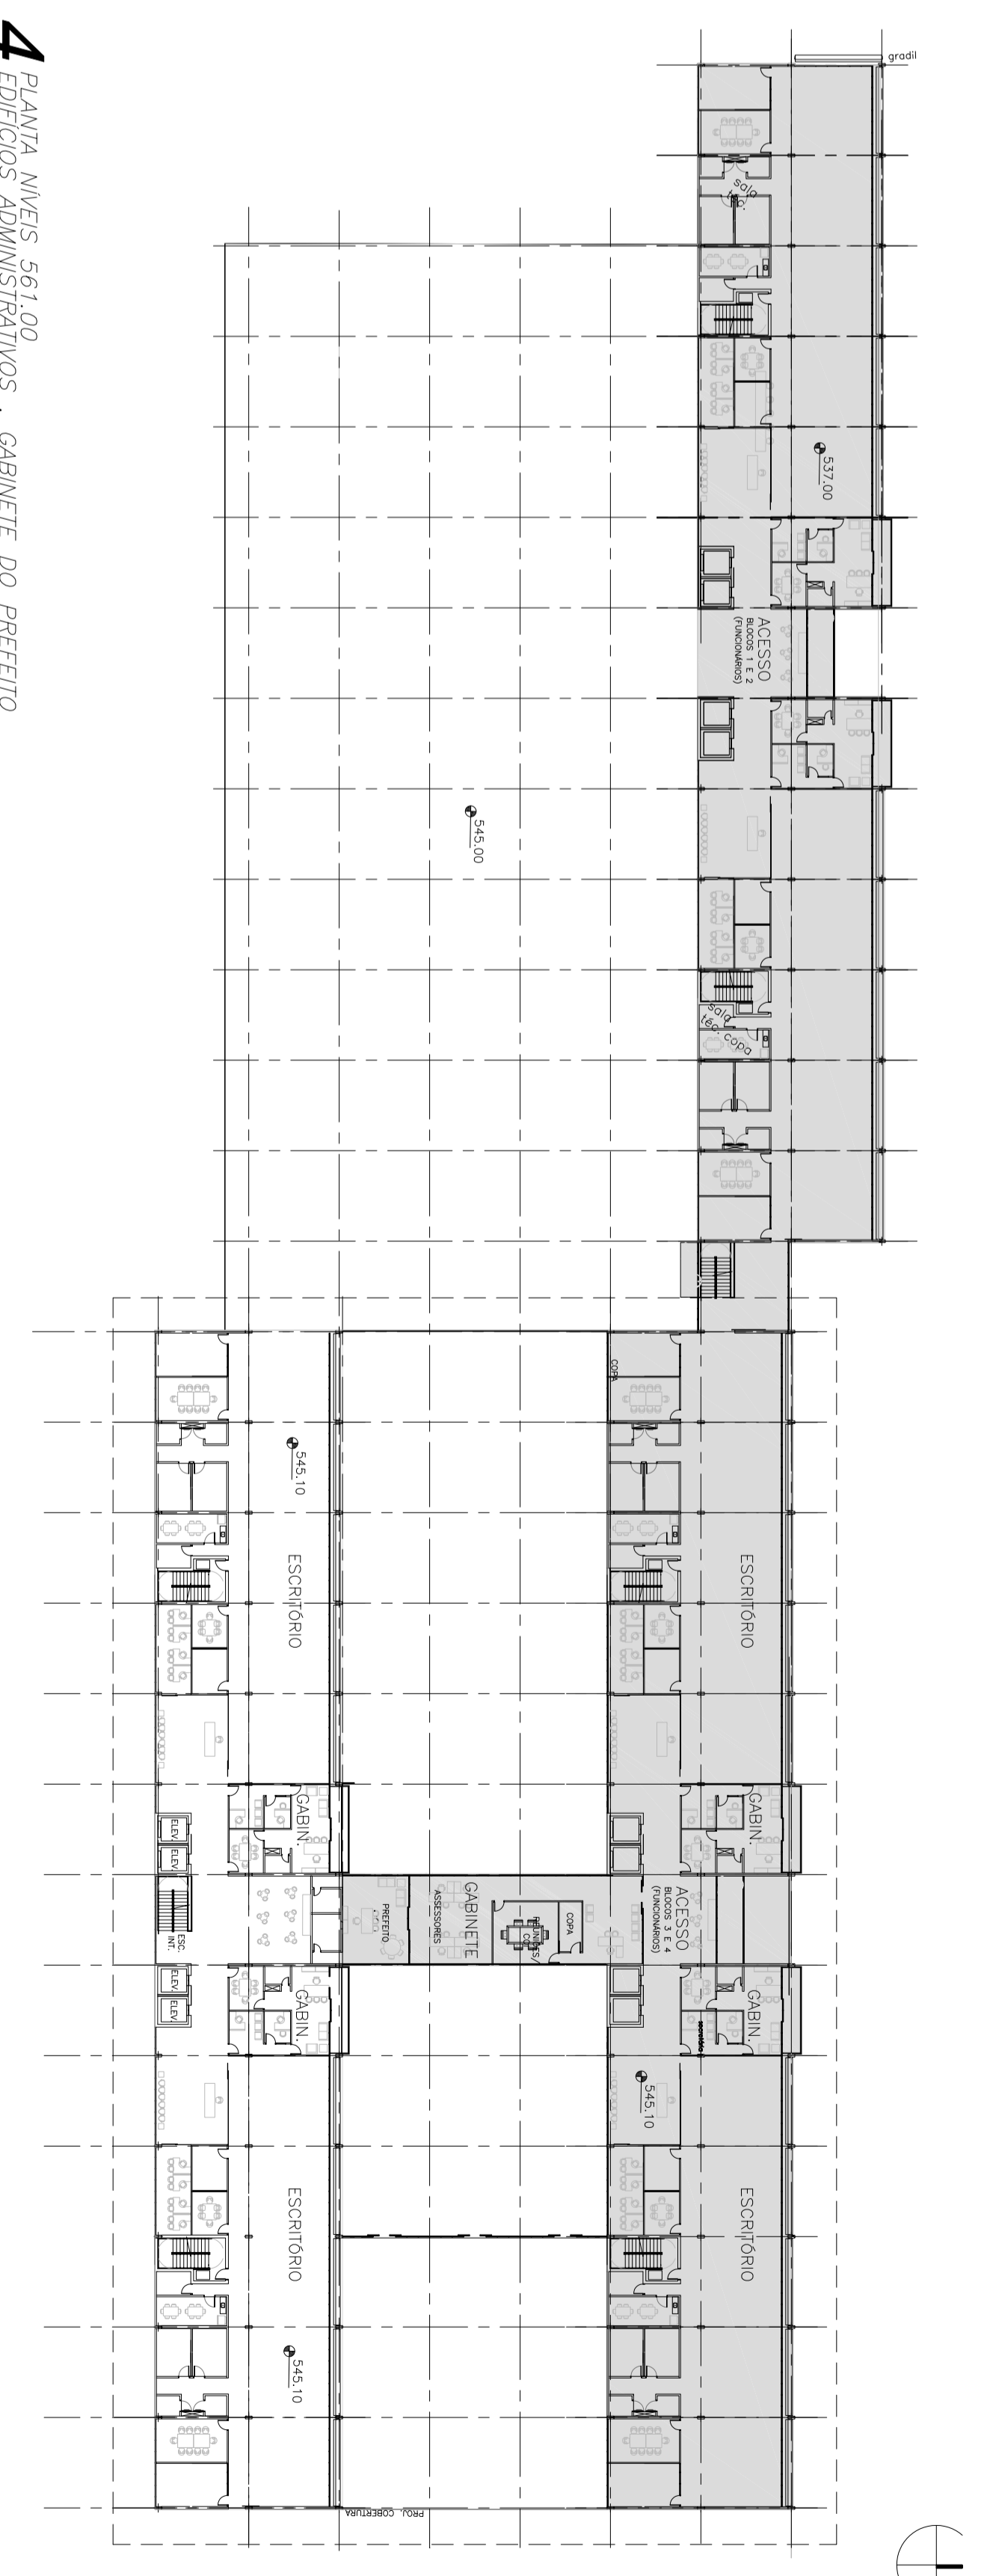




# PREFEITURA MUNICIPAL de RIBEIRÃO PRETO - SP

PROJETO: ANTEPROJETO ARQUITETÔNICO PARA O CENTRO ADMINISTRATIVO  
CONCURSO: CONCURSO 001/2018  

PROJETA: OS/08  
COMP. DE PROJETO: CA258