


POLÍCIA MILITAR E CORPO DE BOMBEIROS DO ESTADO DE SÃO PAULO

UA 33
(VIA DE DISTRIBUIÇÃO E COLEÇÃO
A. M. ANZANI - L31 2/204/2007)

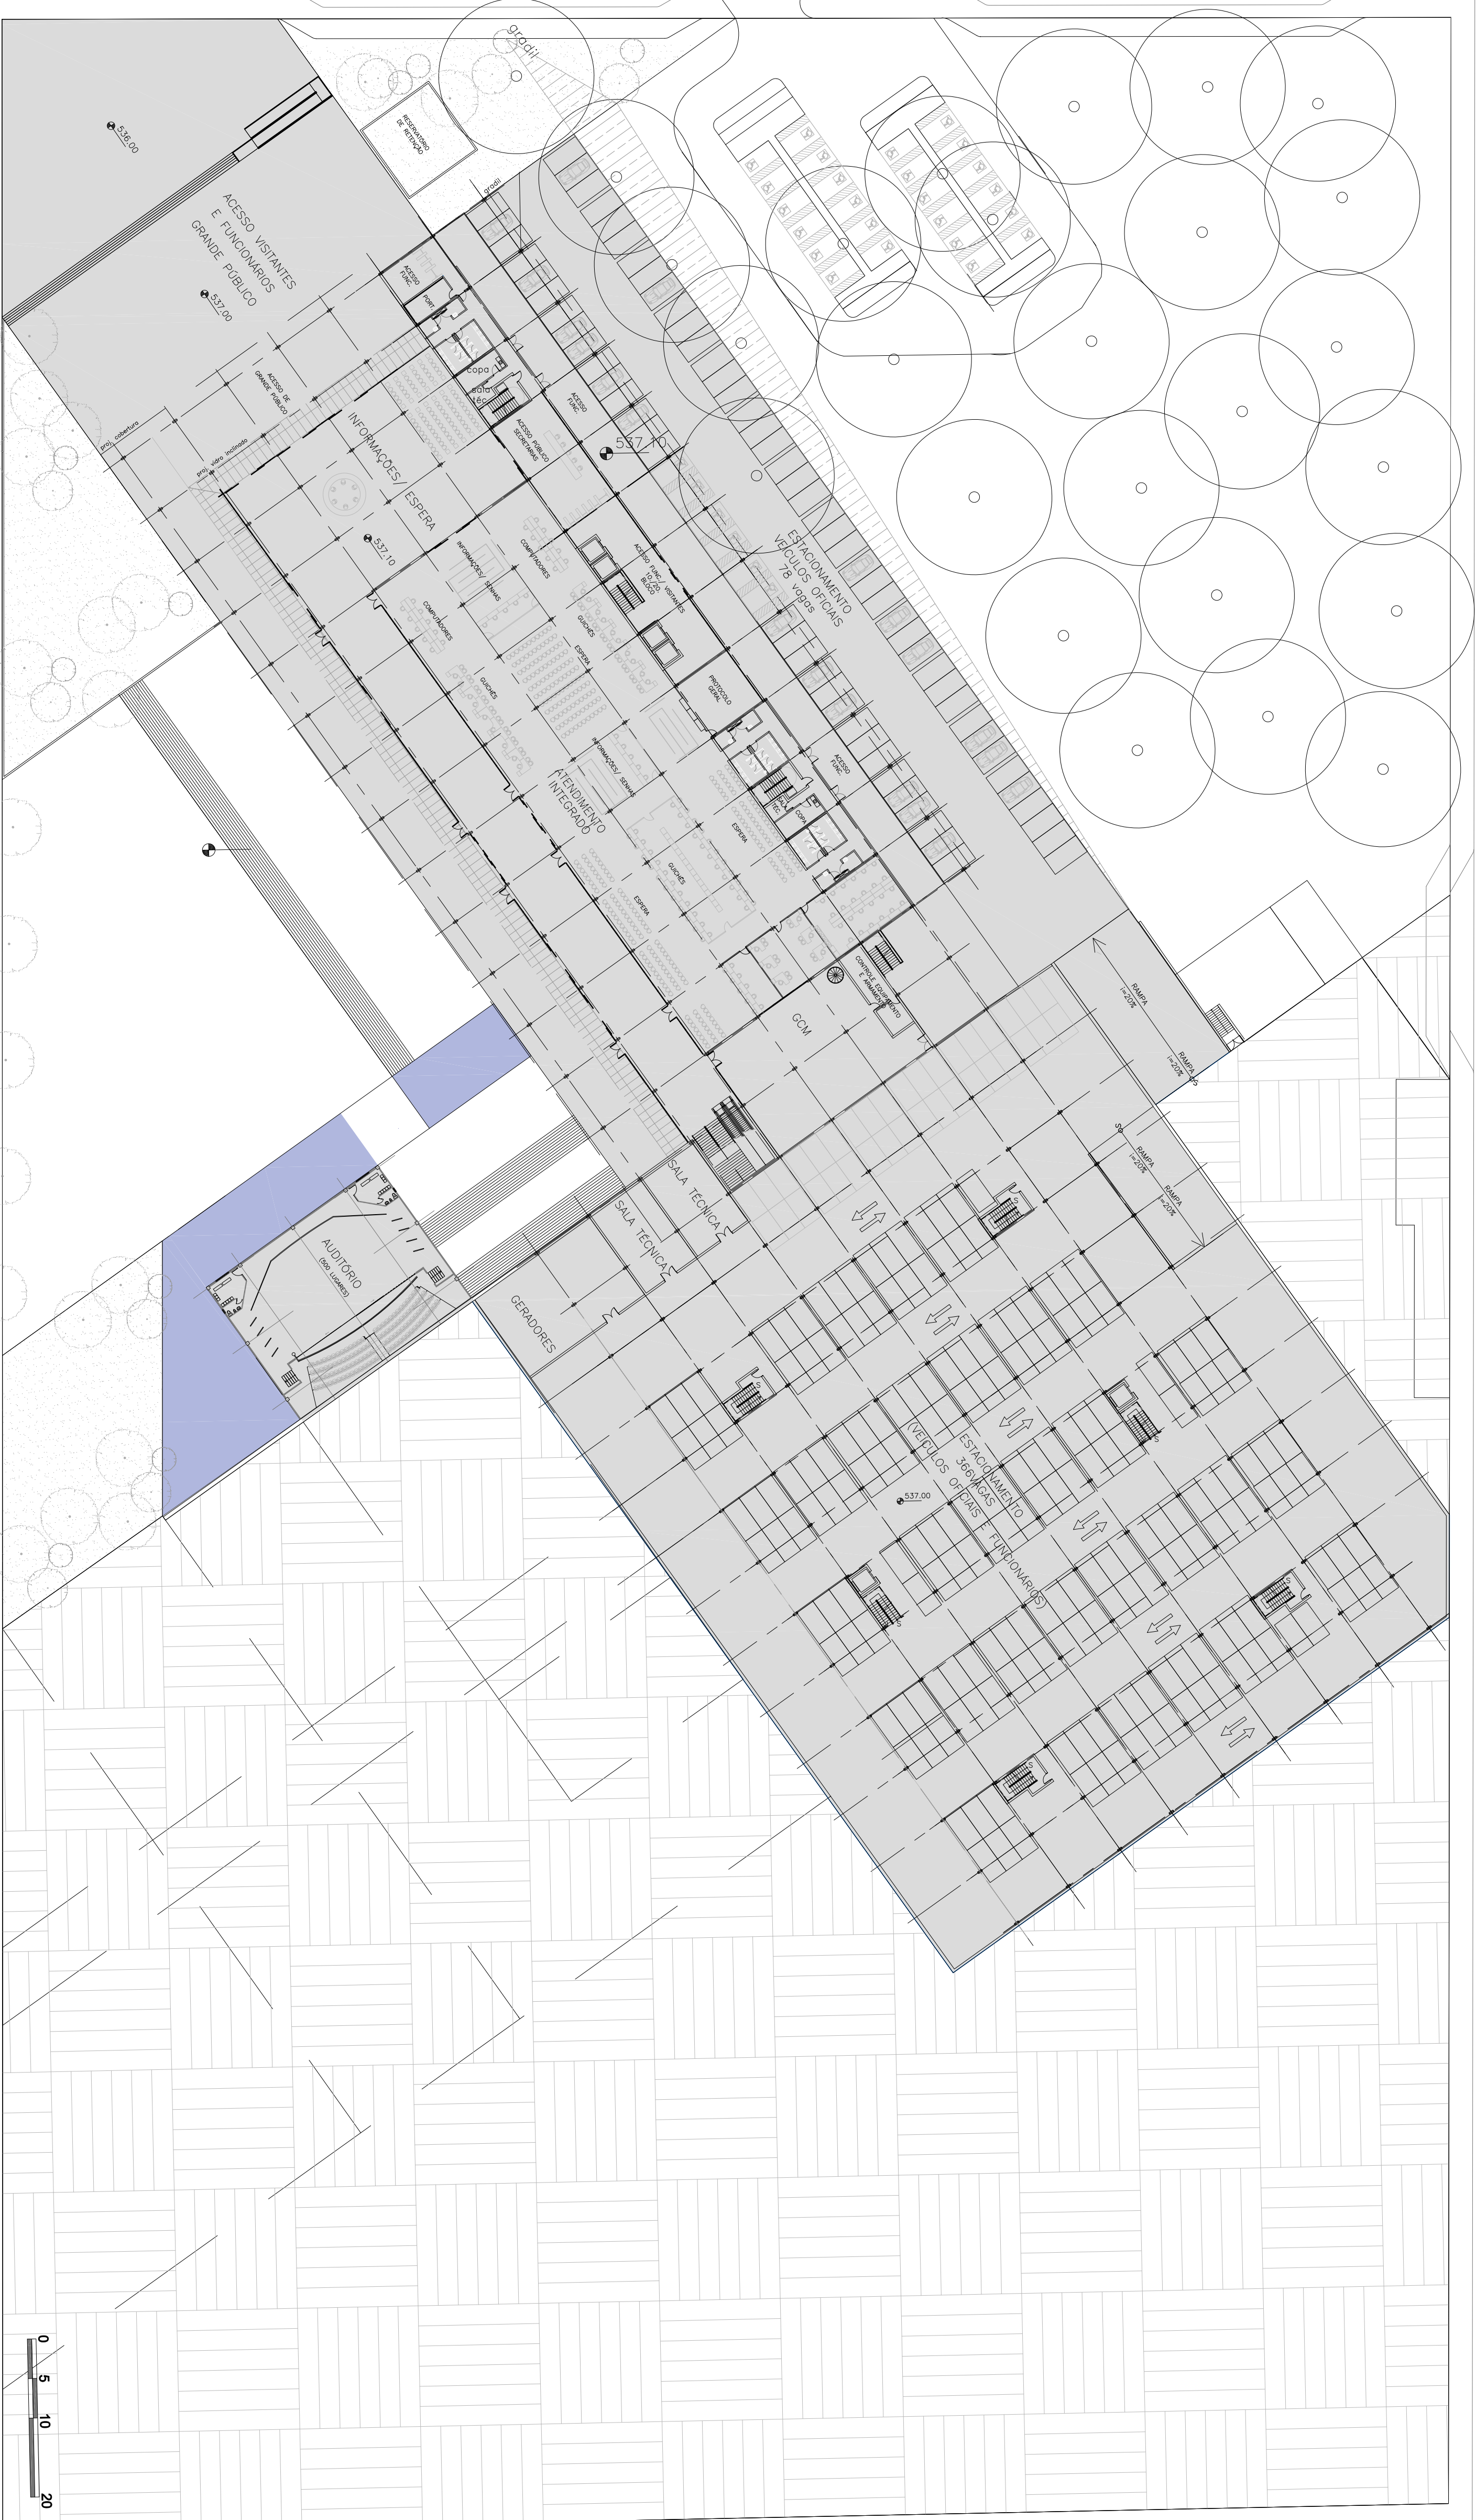

1 PLANTA TERREO 1 - NÍVEL BRANCO DE ATENDIMENTO, ESTACIONAMENTO ESCALA 1/500



2 PERSPECTIVA - VISTA DA PRACA PÚBLICA, SEMINÓRIOS, AUDITÓRIOS SEM ESCALA

Atorés de eios projetuais criteriosamente definidos, a proposta atua um conceito e parâmetro explícito ao conectar fisicamente todas as estruturas administrativas do programa preservando a hierarquia e a autonomia gerencial independente de cada secretaria, órgão ou departamento estabelecido no lugar.

Legitima também a utilização do pleno aproveitamento da topografia local considerando as cotas de níveis, como elementos prioritários do projeto.

Os blocos construídos paralelos quase todos em estrutura pré-fabricada foram criteriosamente desalinhaos e implantados através de um giro de 45 graus em relação a avenida principal, privilegiando alguns pontos primordiais na concepção estratégica da sua locação.

1- A perfeita conjugação do projeto com o norte geográfico obtendo o máximo benefício e rendimento da orientação sobre para contorno de todo o conjunto;

2- Entalçar a visibilidade da intervenção urbanística no local, tratando a área como uma nova centralidade do município e sobreponha exaltando o novo diálogo da expressão arquitetônica conjuntamente com a representatividade da proposta administrativa municipal;

3- A conexão do complexo dialoga diretamente com o futuro parque, de forma sutil, o desenho urbano utilizado, projetos se singelmente no parque adentro como se solicitasse permissão para passar por lá;

4- Nesse mesmo percurso conceitual, o projeto preserva ao máximo a massa arbórea existente, a fim de atender, se possível, a necessidade de arrefecimento e de sombra para os usuários, além de assegurar a melhor utilização da ventilação natural durante os períodos que costumam no ar condicionado; foram inseridos espelhos d'água para também usufruirmos da evaporação hídrica no local, refrescando ainda mais o ambiente;

A dinâmica arquitetônica do desenvolvimento projetual foi ganhando consistência absorvendo as circunstâncias históricas da cidade desde a sua fundação, assim como no modo urbano e característico do povo ribeirãoense, tanto dos brasões, como dos primeiros imigrantes italianos e de outras tantas nacionalidades que adoram Ribeirão Preto como lar.

Com uma reavaliação urbana contemporânea propomos trazer para essa nova centralidade uma nova linguagem do desenho urbano com os mesmos elementos que a cidade dispunha desde a fundação: reproduzimos num ambiente atual o retorno a reunião de pessoas em torno de objetivos comuns, anteriormente na Praça da Matriz, na Rua do Comércio e da Prefeitura, hoje transferidos para o novo sítio.


Resgatamos também a história da cidade homenageando personalidades representativas de Ribeirão, e batizamos os blocos e edifícios com seus nomes, assim como os fatos marcantes na história do município. A solução arquitetônica adotada incentiva ações de desenvolvimento sustentável garantindo condições energéticas e ambientais favoráveis às futuras gerações, seduzindo os usuários do lugar a conhecerem o setor de reciclagem dentro do complexo.

Os blocos terão infra-estrutura hídrica independente, caixas d'água superiores, uma da água fornecida pela companhia de água local e outra com água de reúso destinada a vasos sanitários e afins.

A caixa d'água geral estará no ponto mais alto disponível na parte posterior do lote.

Preveremos duas cisternas subterâneas, uma localizada no nível mais baixo, próximo do eucaliptal capataz a água pluvial previamente tratada e filtrada intencionalmente, e outra bem acima próxima da caixa d'água para captar o fluxo excessivo das chuvas, que pôs tratada abastecerá a cisterna intencionalmente descrita.

Sustentabilidade na edificação de aço. Lá estará localizada uma câmara frigorífica para lixo dos detritos orgânicos ligamente produzidos nas horteroneiras e restaurantes. Outra câmara idêntica será para recepção e conservação dos alimentos recebidos dos fornecedores, também ficará ali o setor de separação da reciclagem com uma pequena compactadora de resíduos, estrategicamente, colocada para que na medida em que o lixo reciclável for selecionado e compactado, já sair devidamente embalado para o contêiner externo.

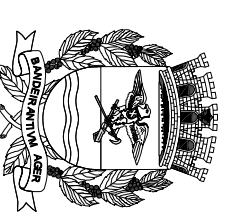

PREFEITURA MUNICIPAL de RIBEIRÃO PRETO - SP

PROJETO: ANTERPROJETO ARQUITETÔNICO PARA O CENTRO ADMINISTRATIVO
CONCURSO: CONCURSO 001/2018
TÍTULO: PLANTA TERREO 1 - NÍVEL 537,00

FOLHA Nº: 02/08
Código de Identificação: CA258