

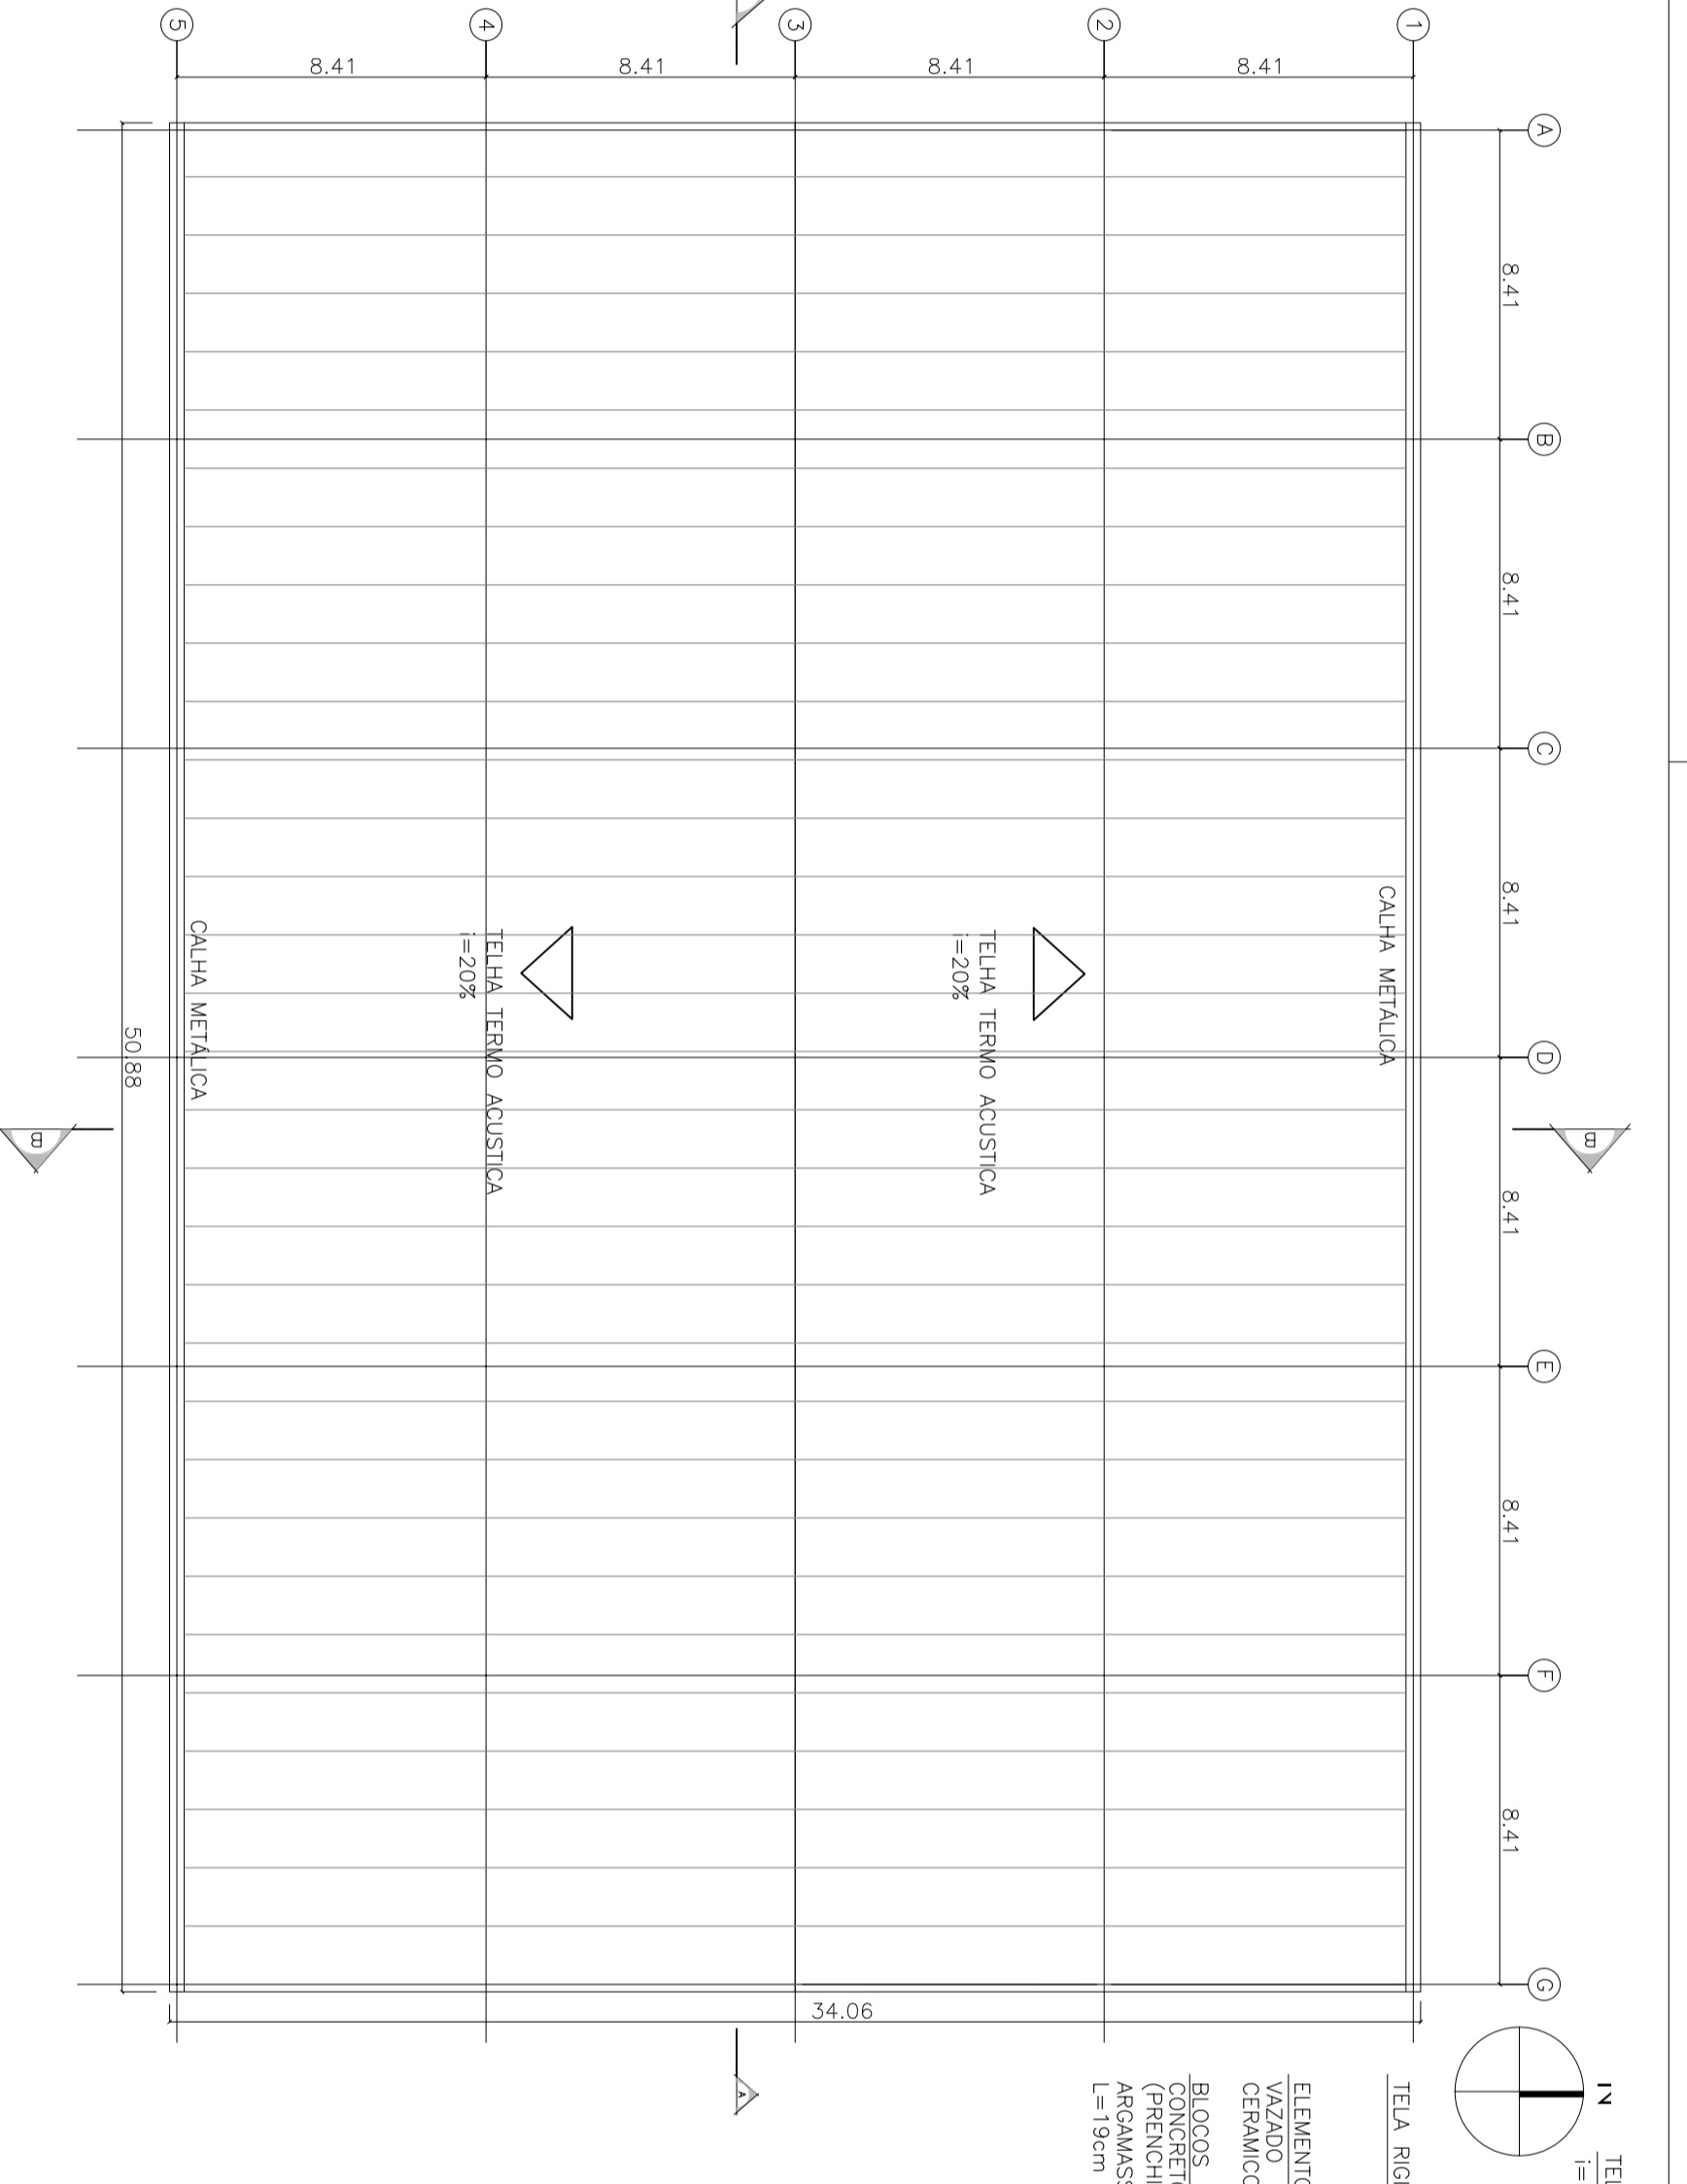



1 PLANTA TERREO
GINÁSIO
ESCALA 1:200

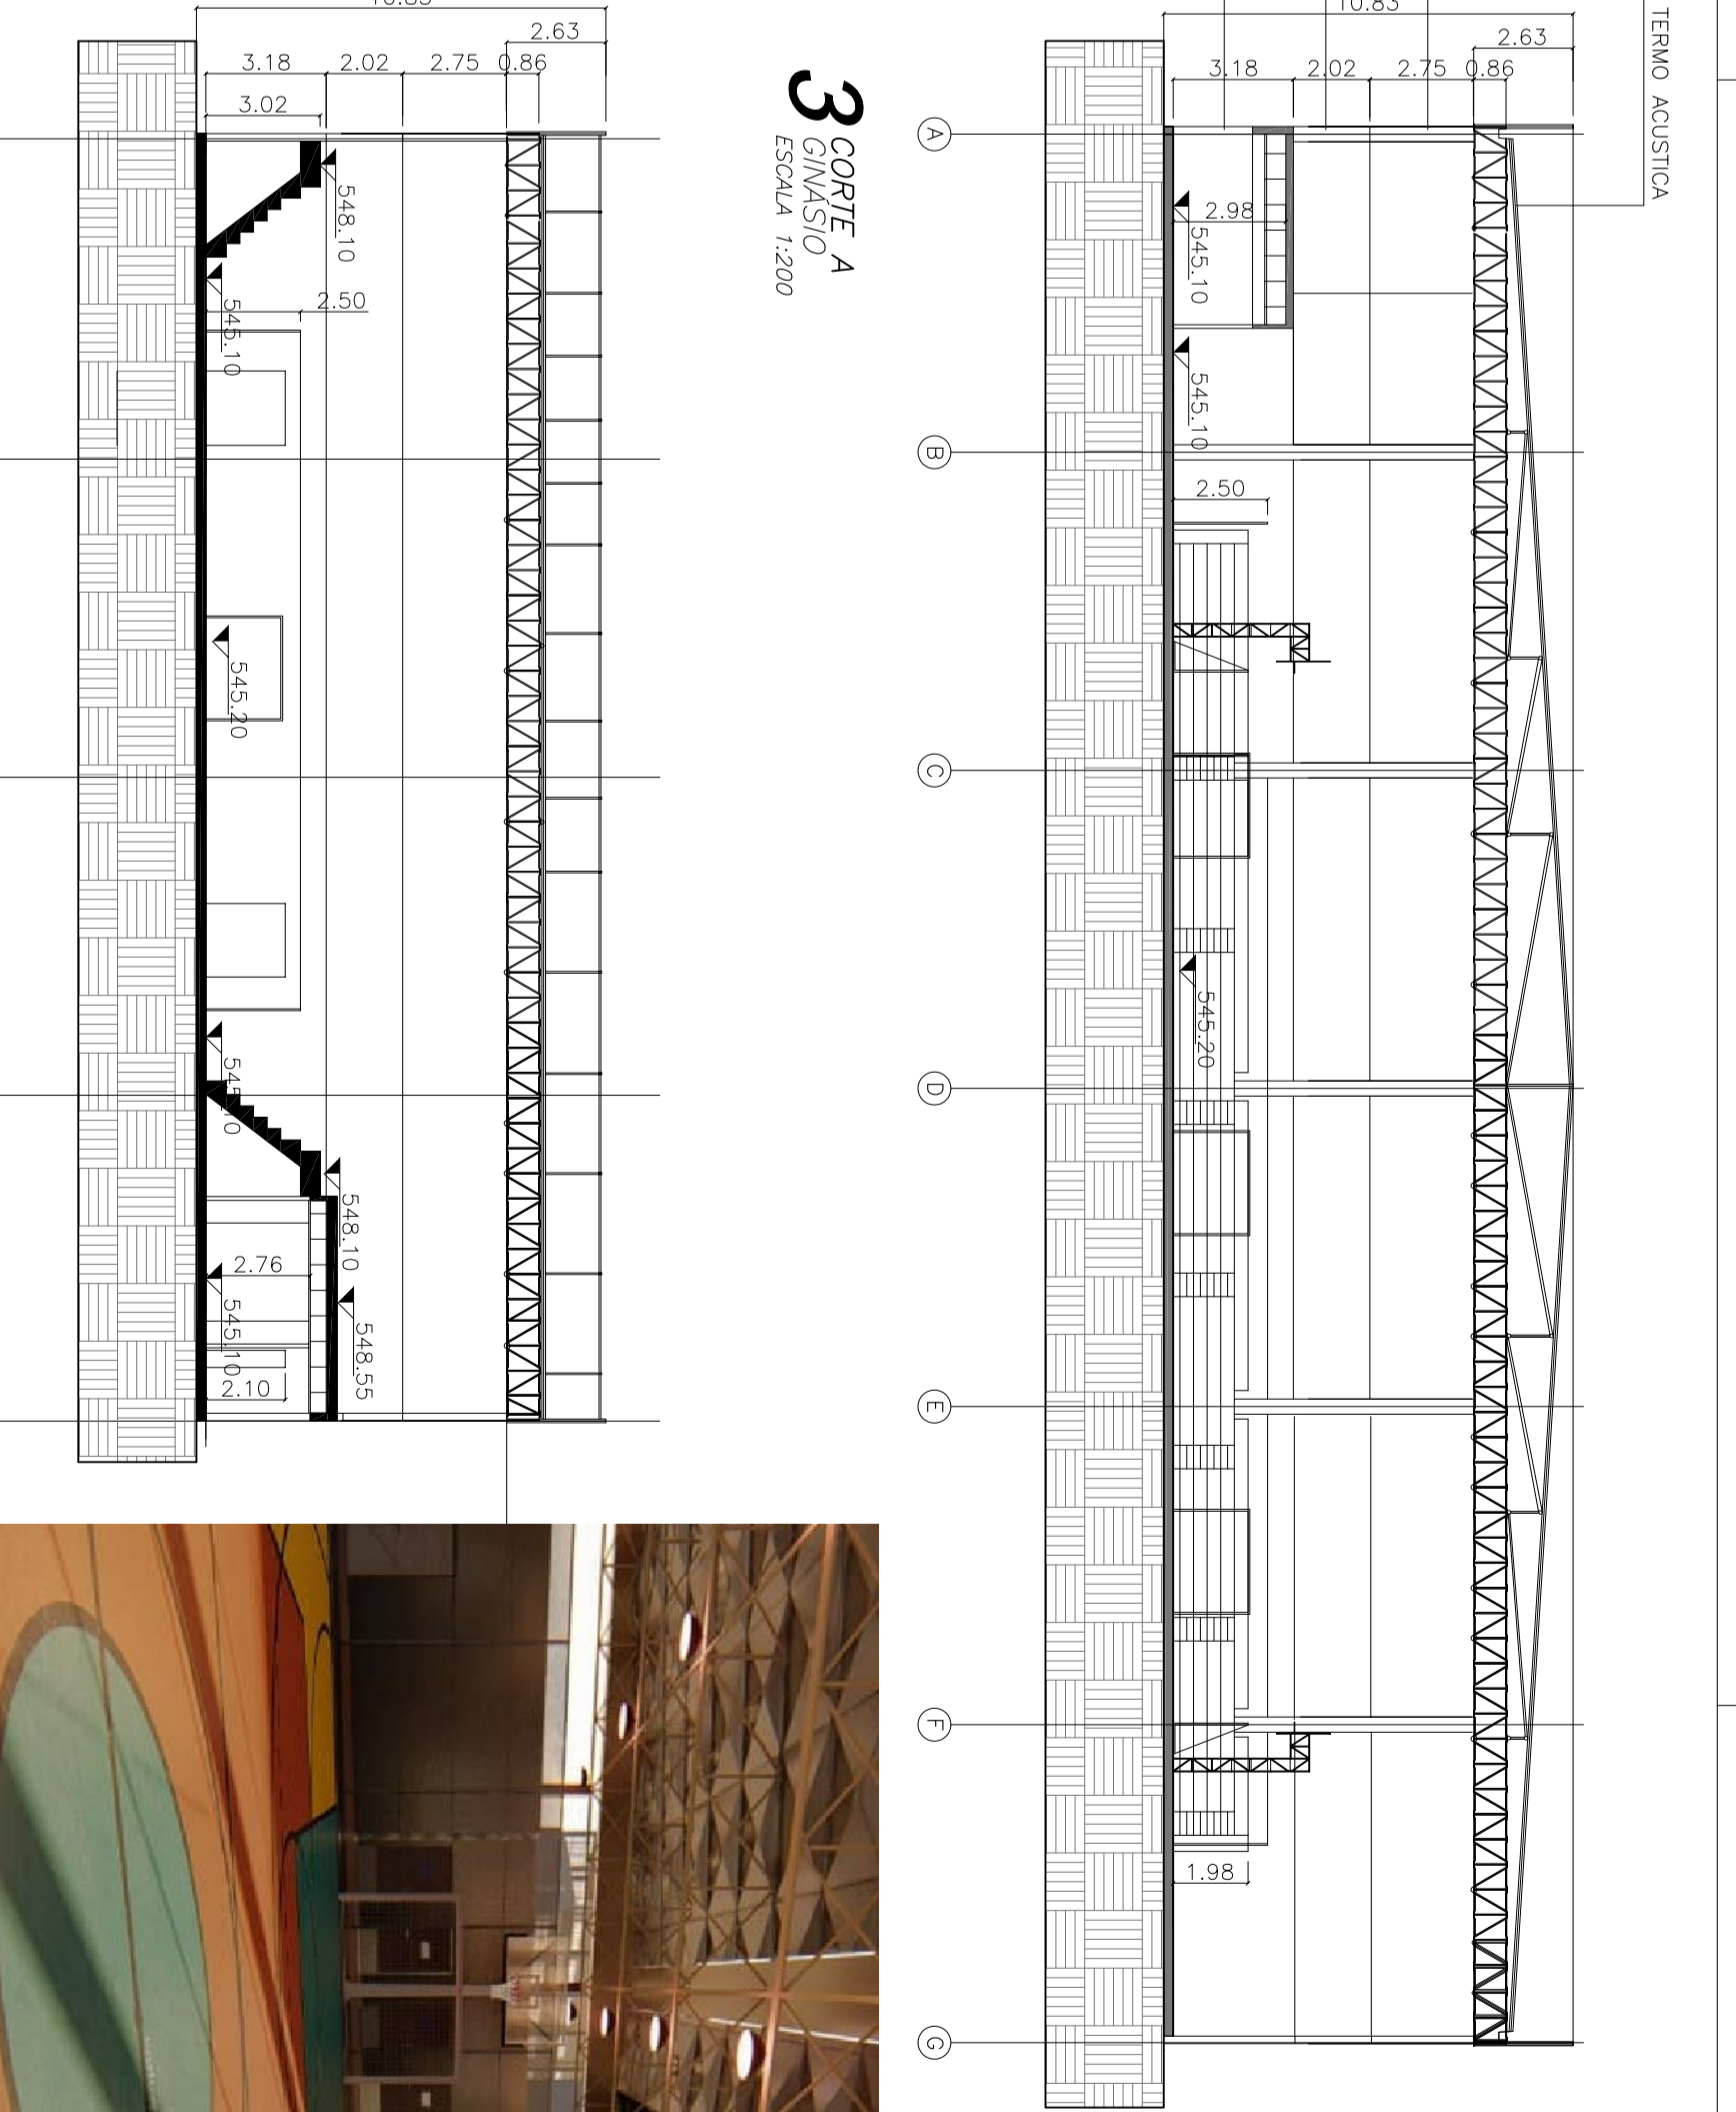


2 PLANTA COBERTURA
GINÁSIO
ESCALA 1:200

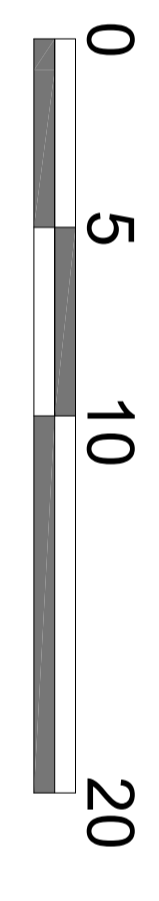

3 CORTE A
GINÁSIO
ESCALA 1:200

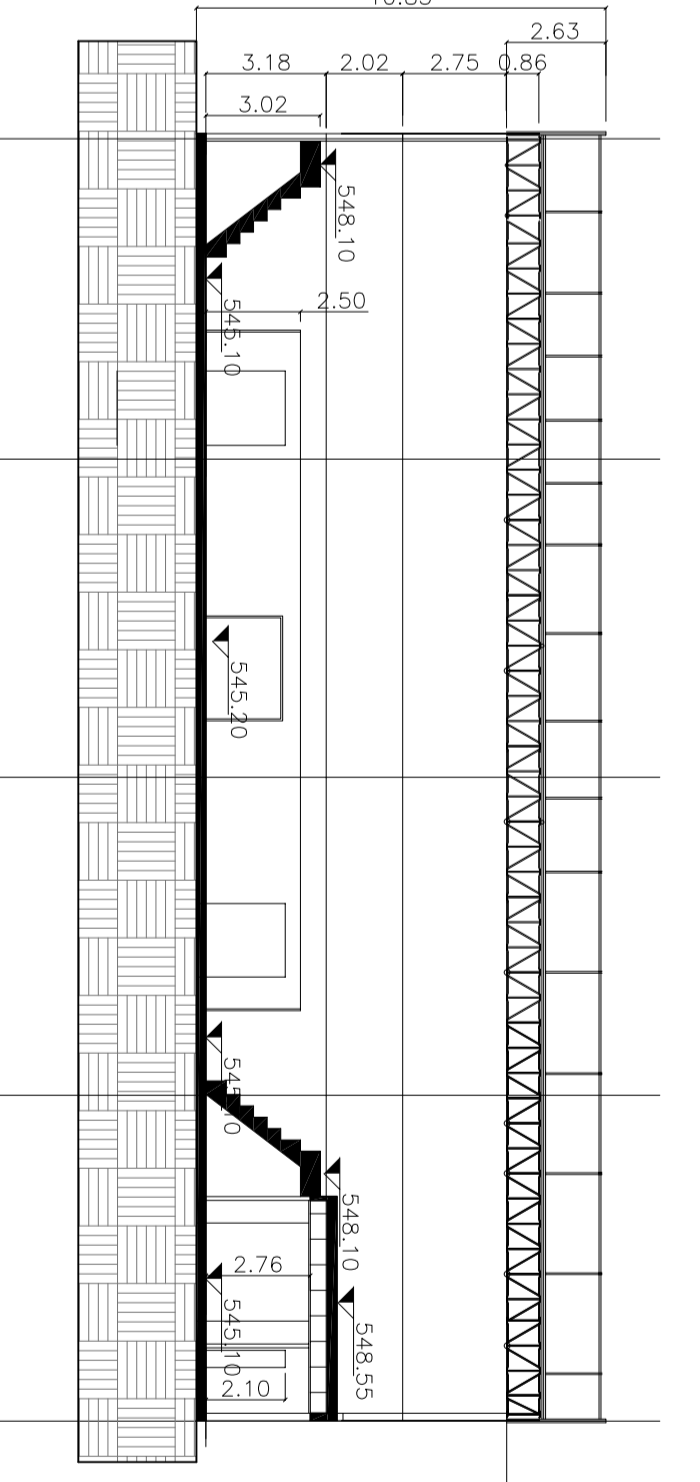


4 CORTE B
GINÁSIO
ESCALA 1:200

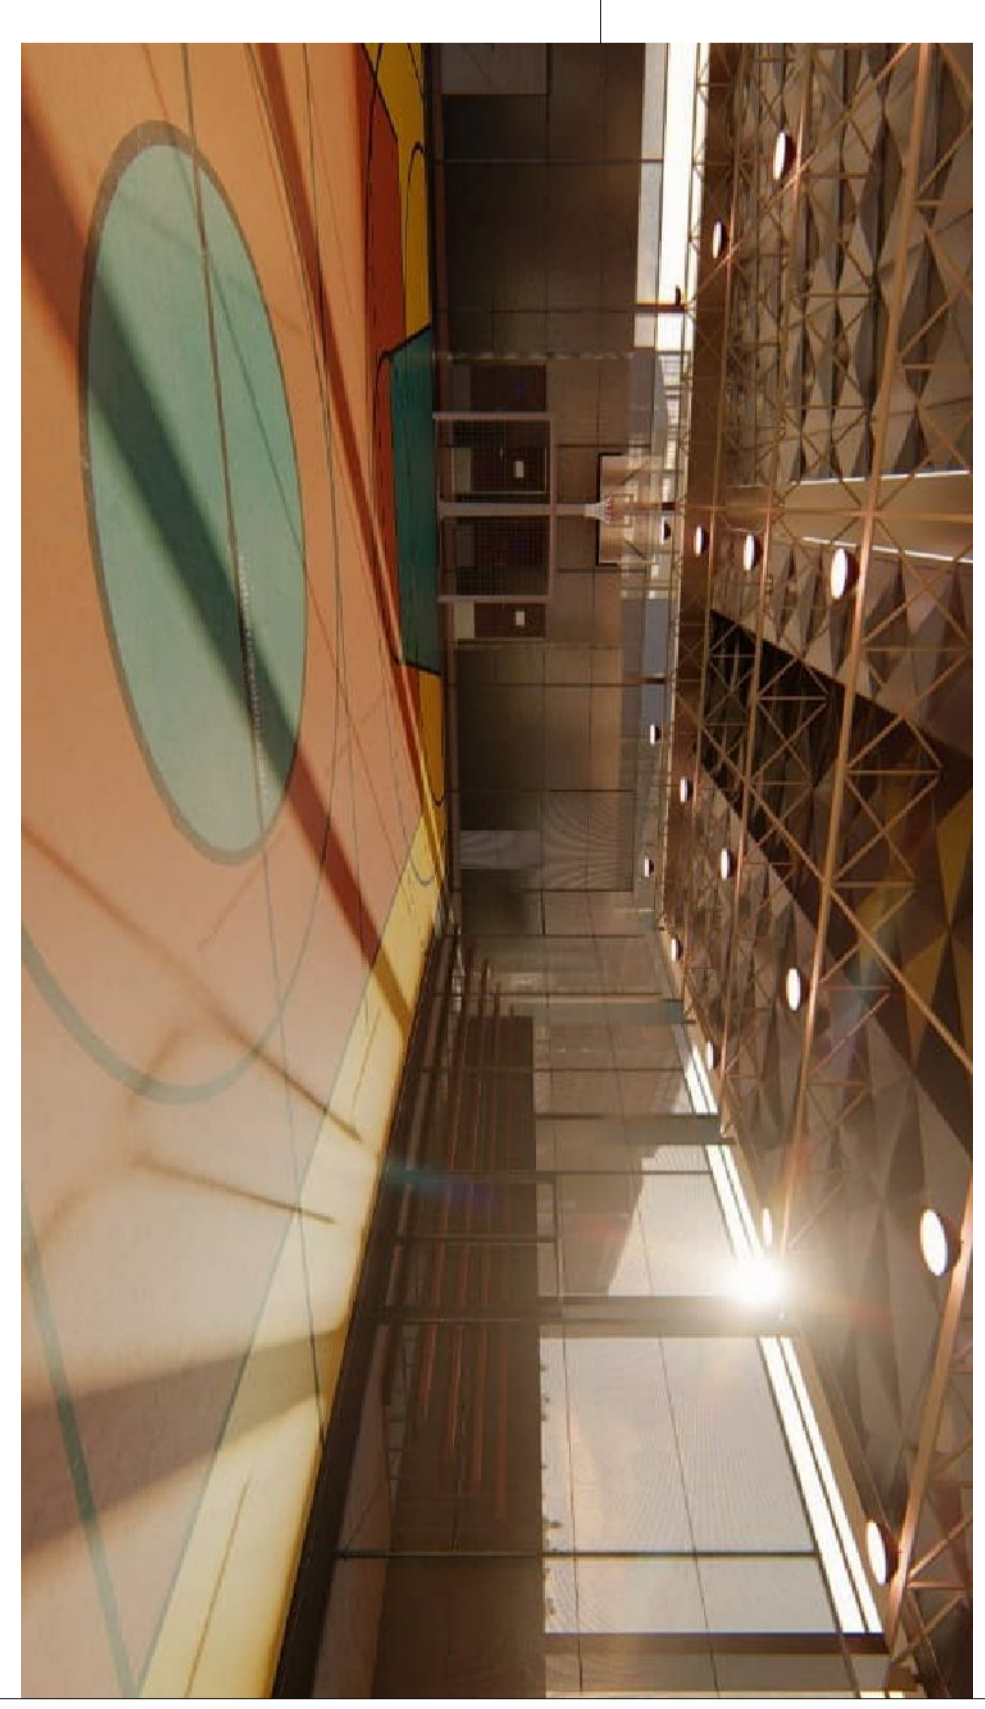

5 PERSPECTIVA A
GINÁSIO
ESCALA



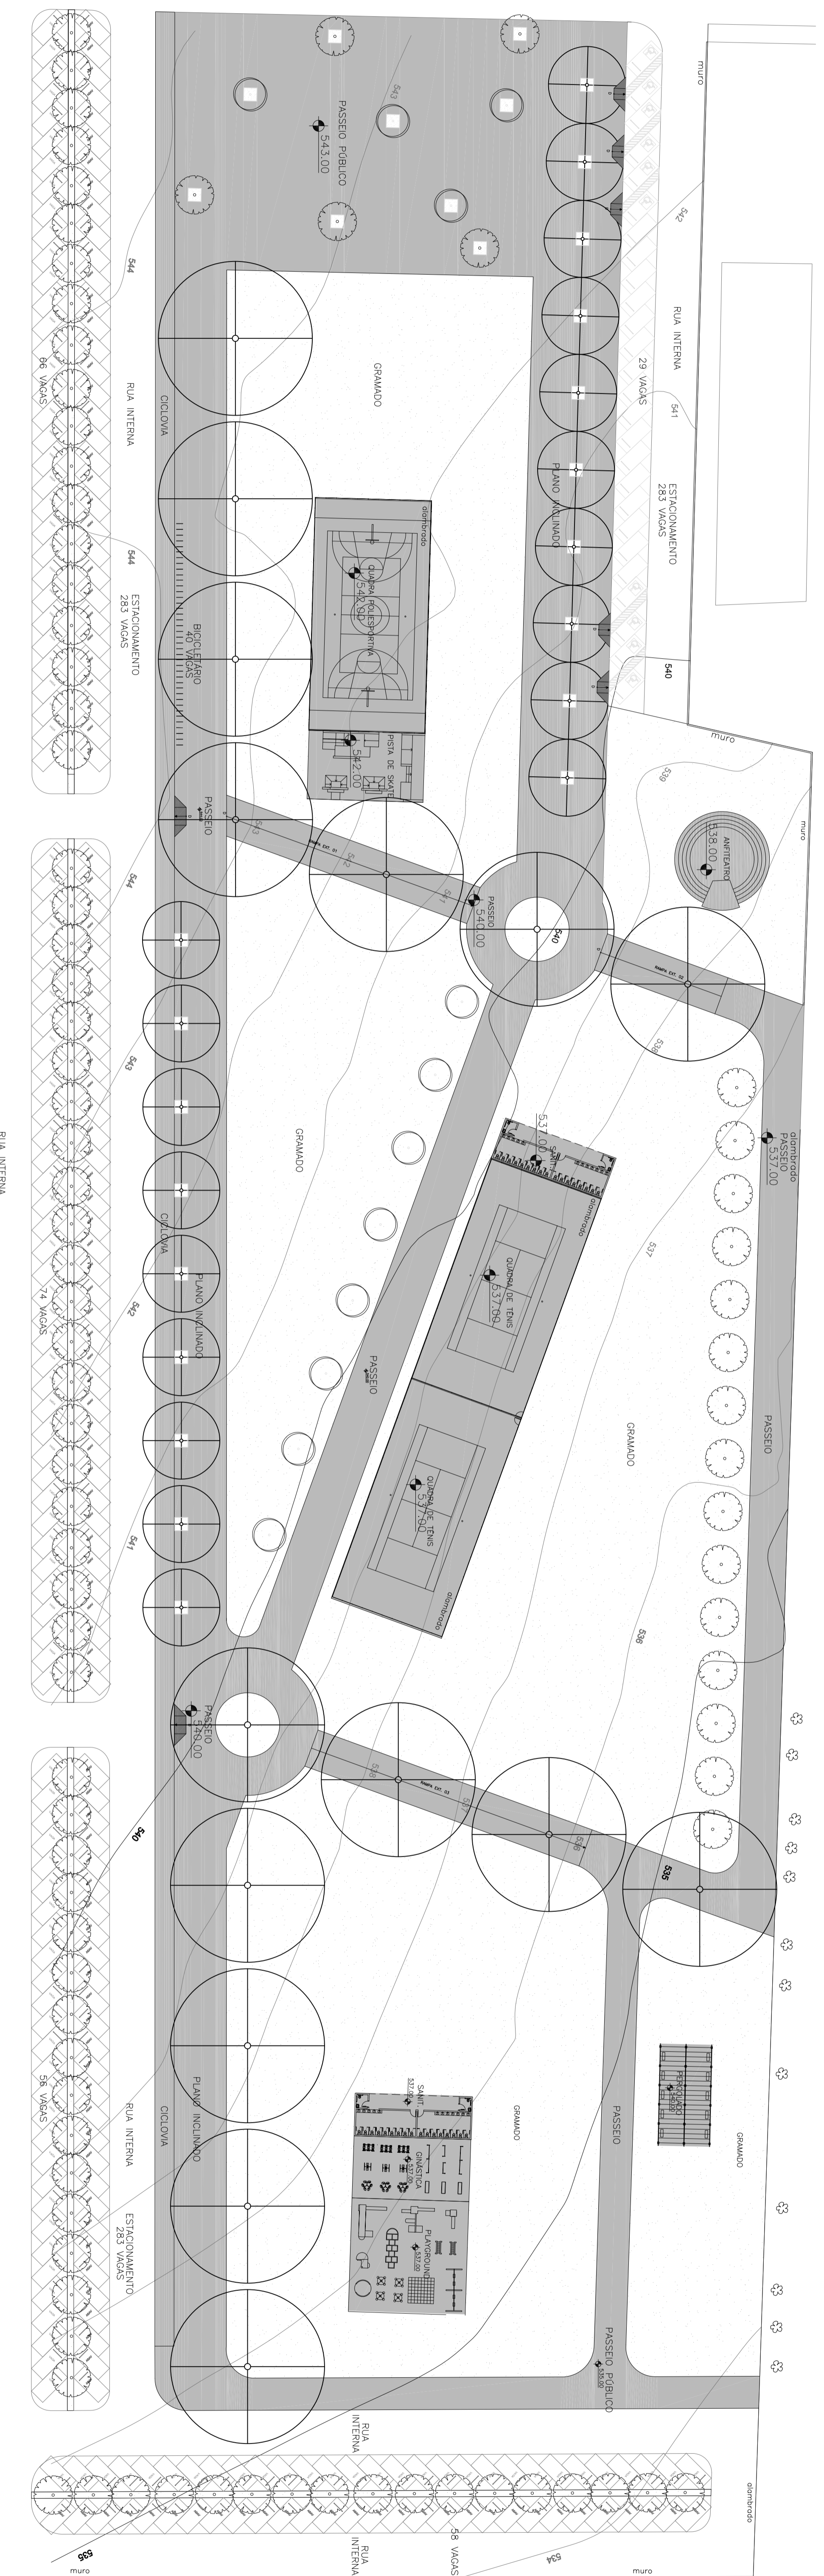

PARQUE
ESCALA 1:2000



PREFEITURA MUNICIPAL de RIBEIRÃO PRETO - SP

PROJETO: ANTEPROJETO ARQUITETÔNICO PARA O CENTRO ADMINISTRATIVO

CONCURSO: CONCURSO 001/2018

TÍTULO: GINÁSIO E PARQUE

ESCALA: 1ª

CODIGO DE INSCRIÇÃO: CACRS